

ACTUALIZACIÓN PROYECTO FUTALEUFÚ Y AV. MOSCONI


AGOSTO.2026

REV 22




PLANTA BAJA - LOCAL TIPO

NPTint Δ +0.05m

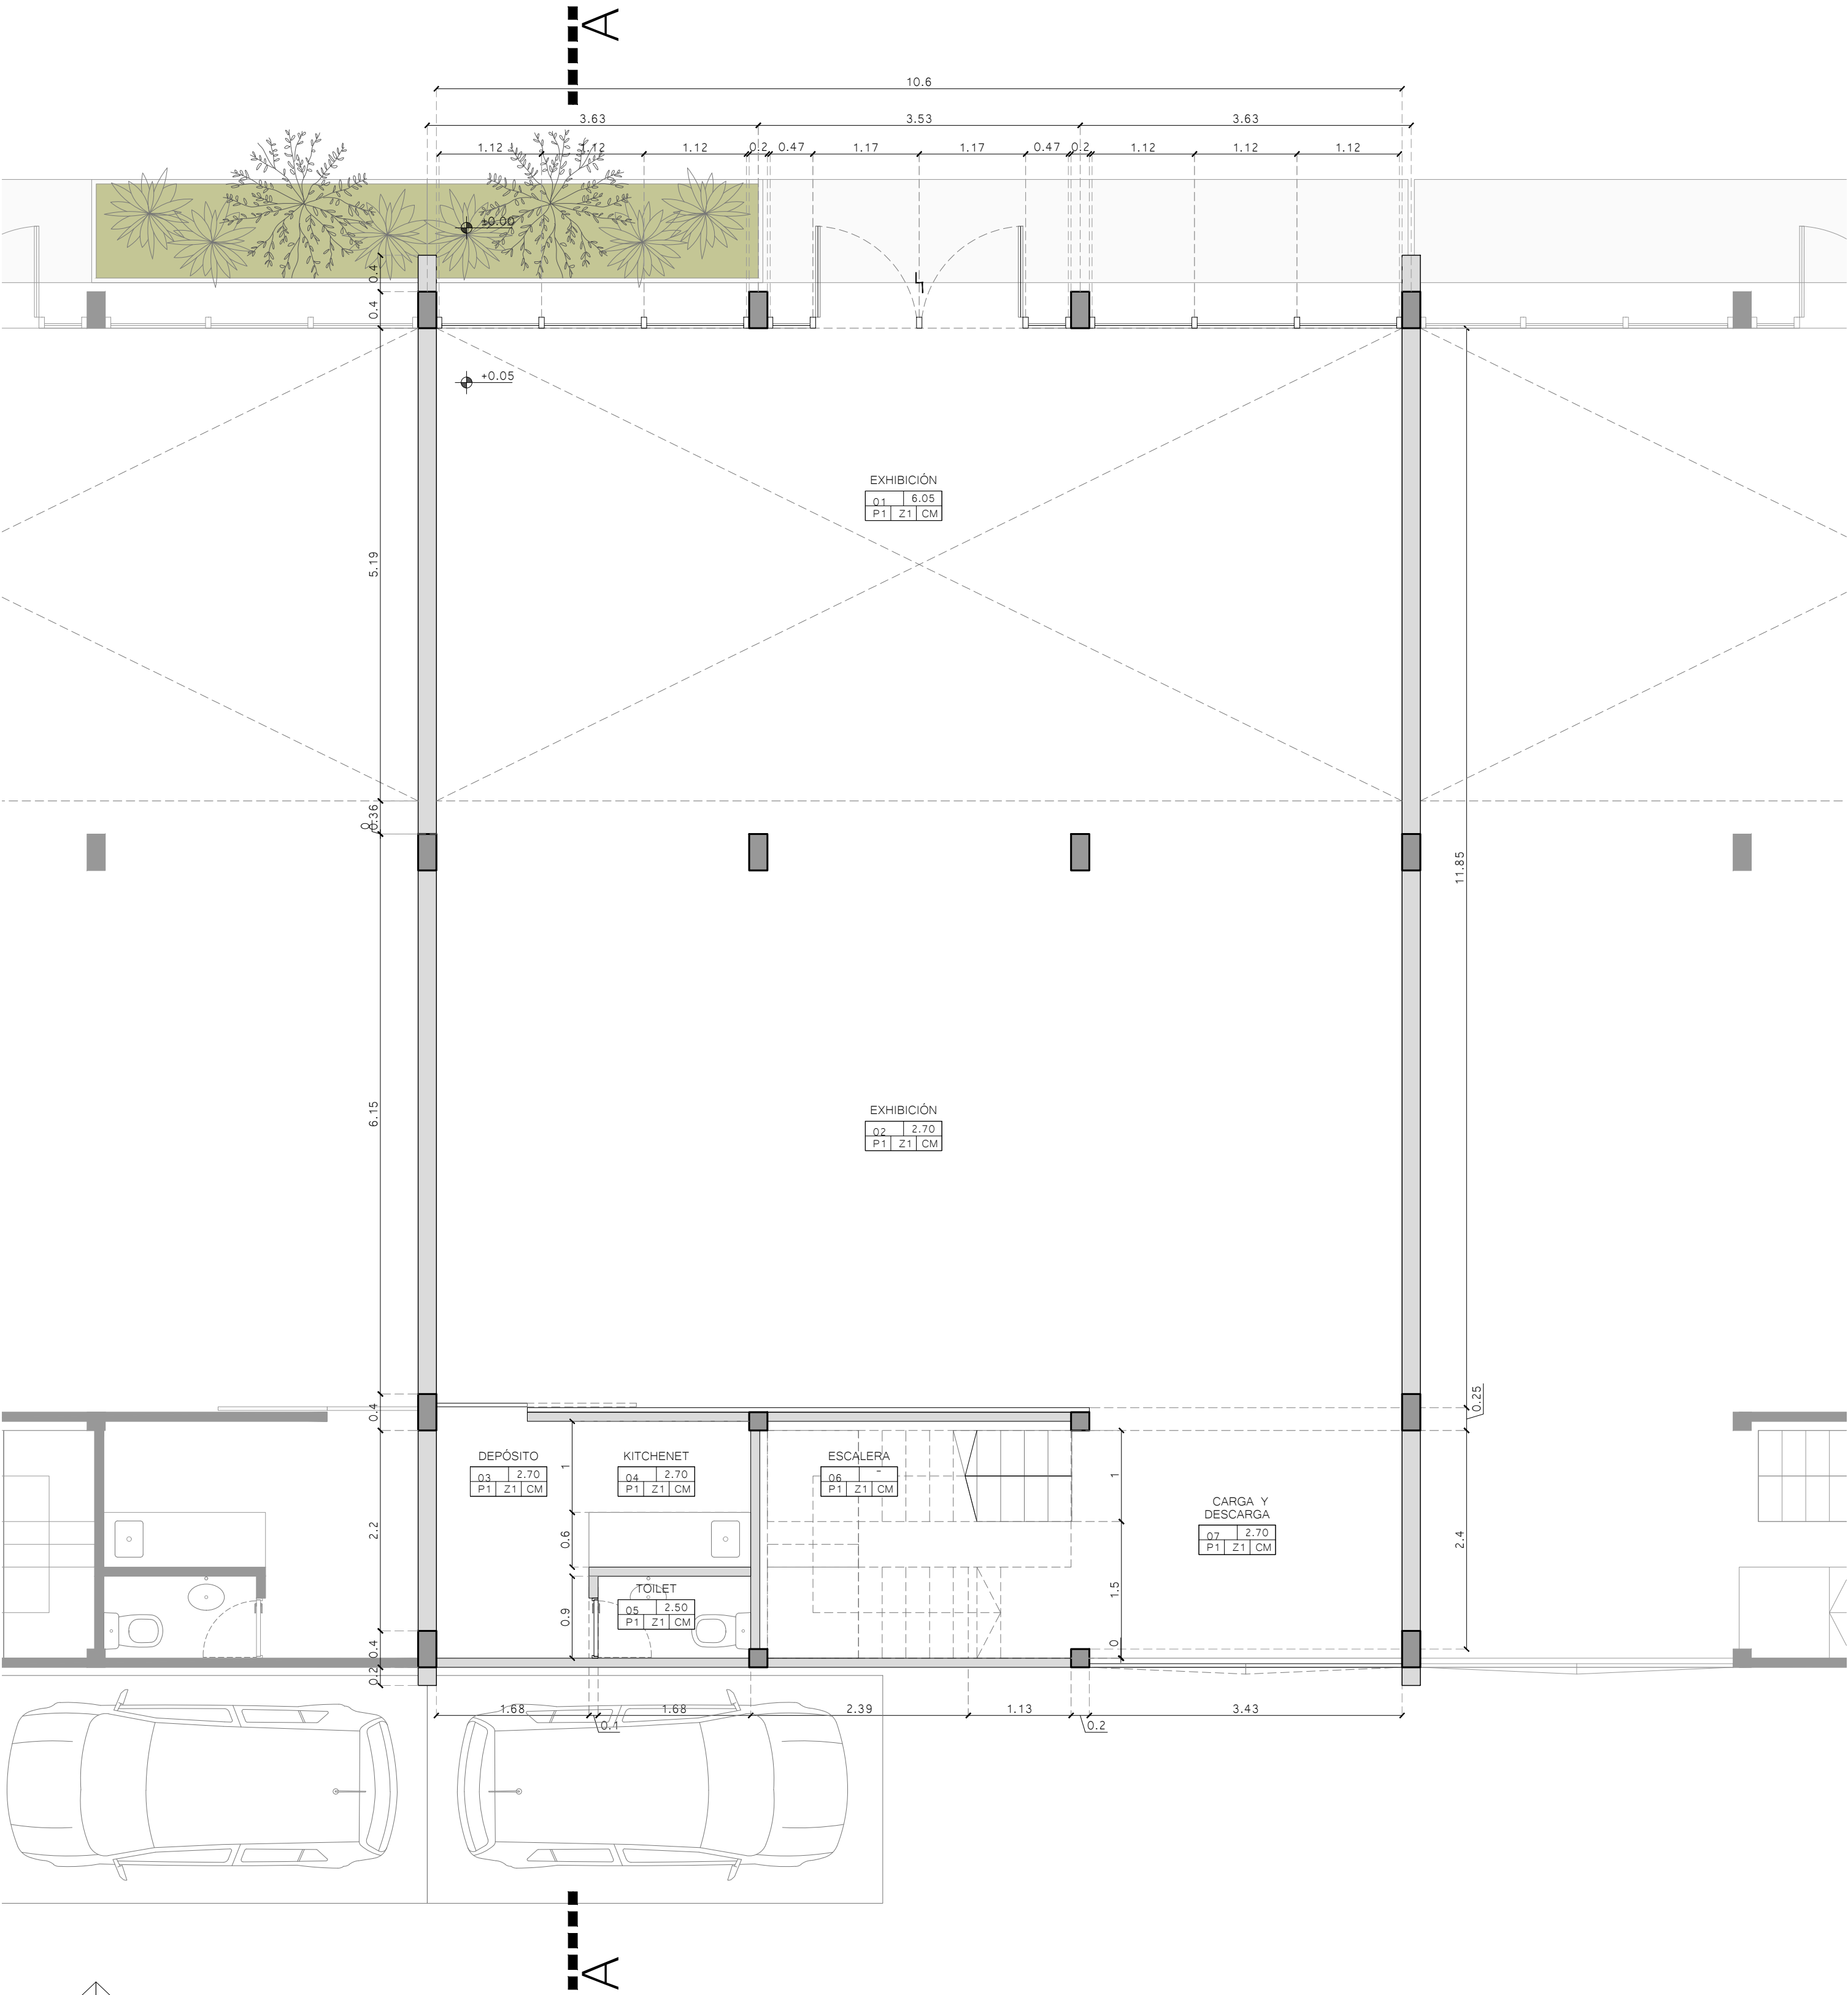


PLANTA ALTA - LOCAL TIPO

NPTint Δ +3.35m

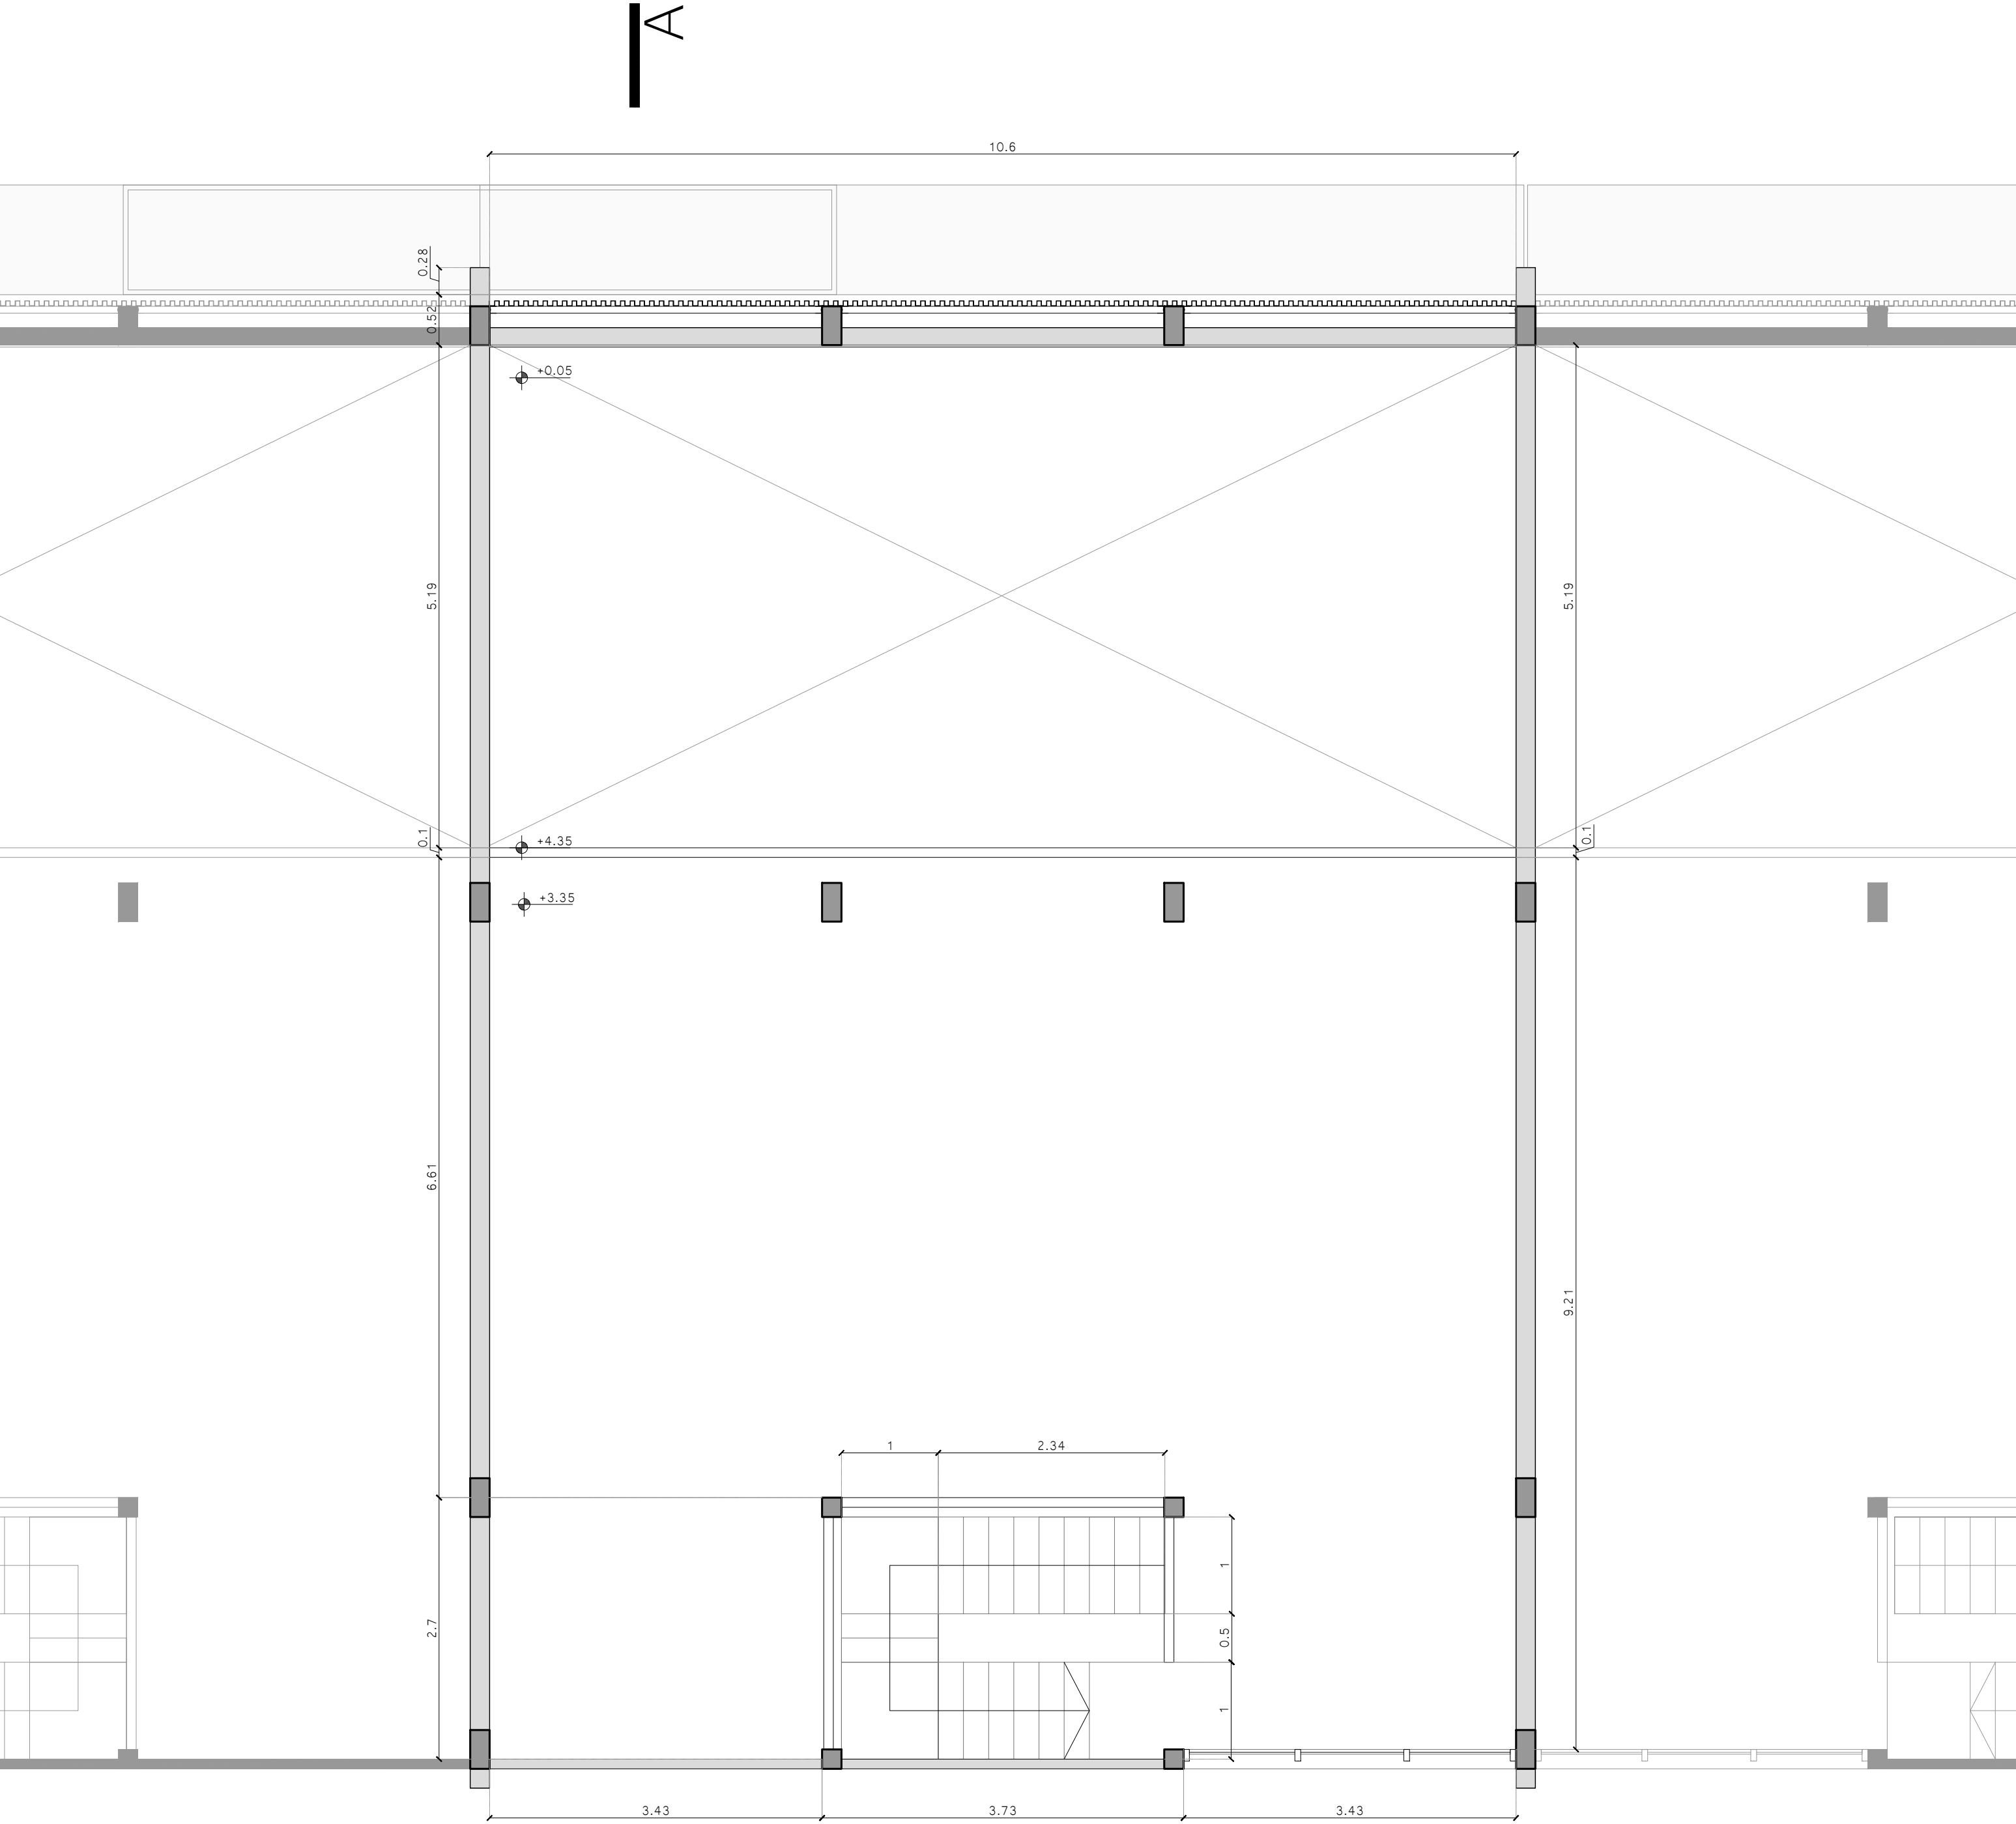


PLANTA de TECHOS - LOCAL TIPO


NPTint Δ +7.25m

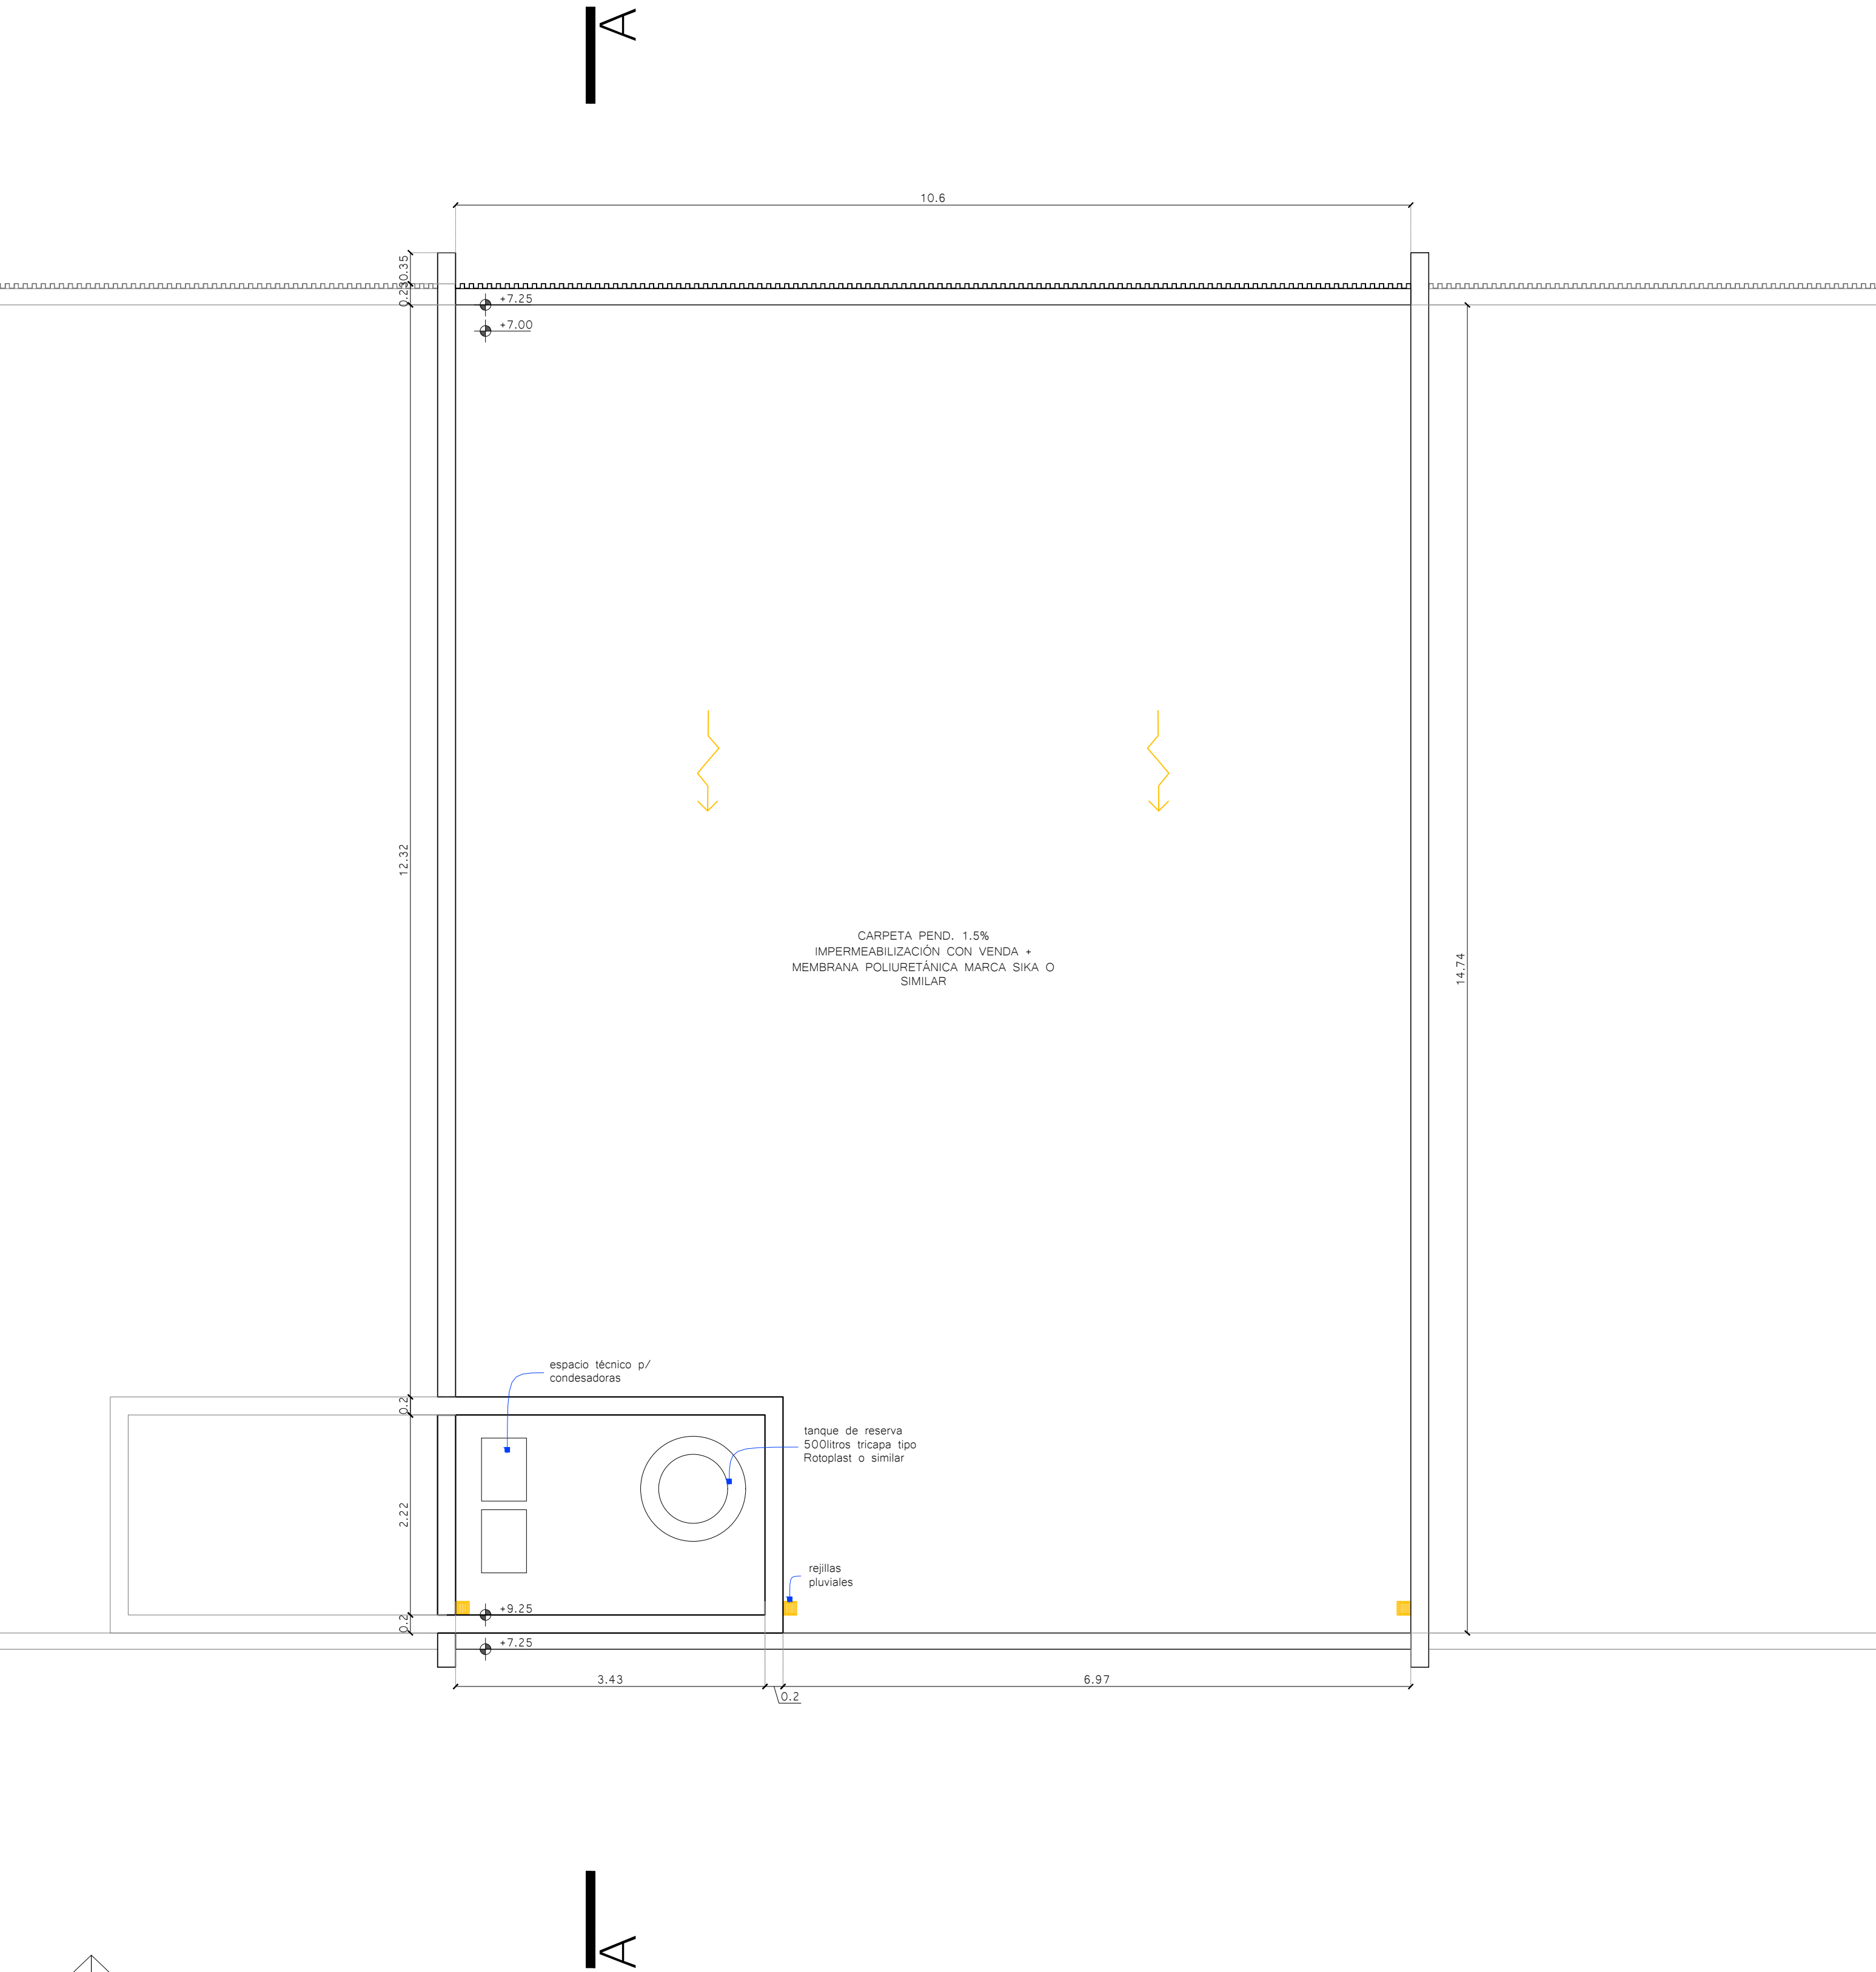

CORTE A - LOCAL TIPO

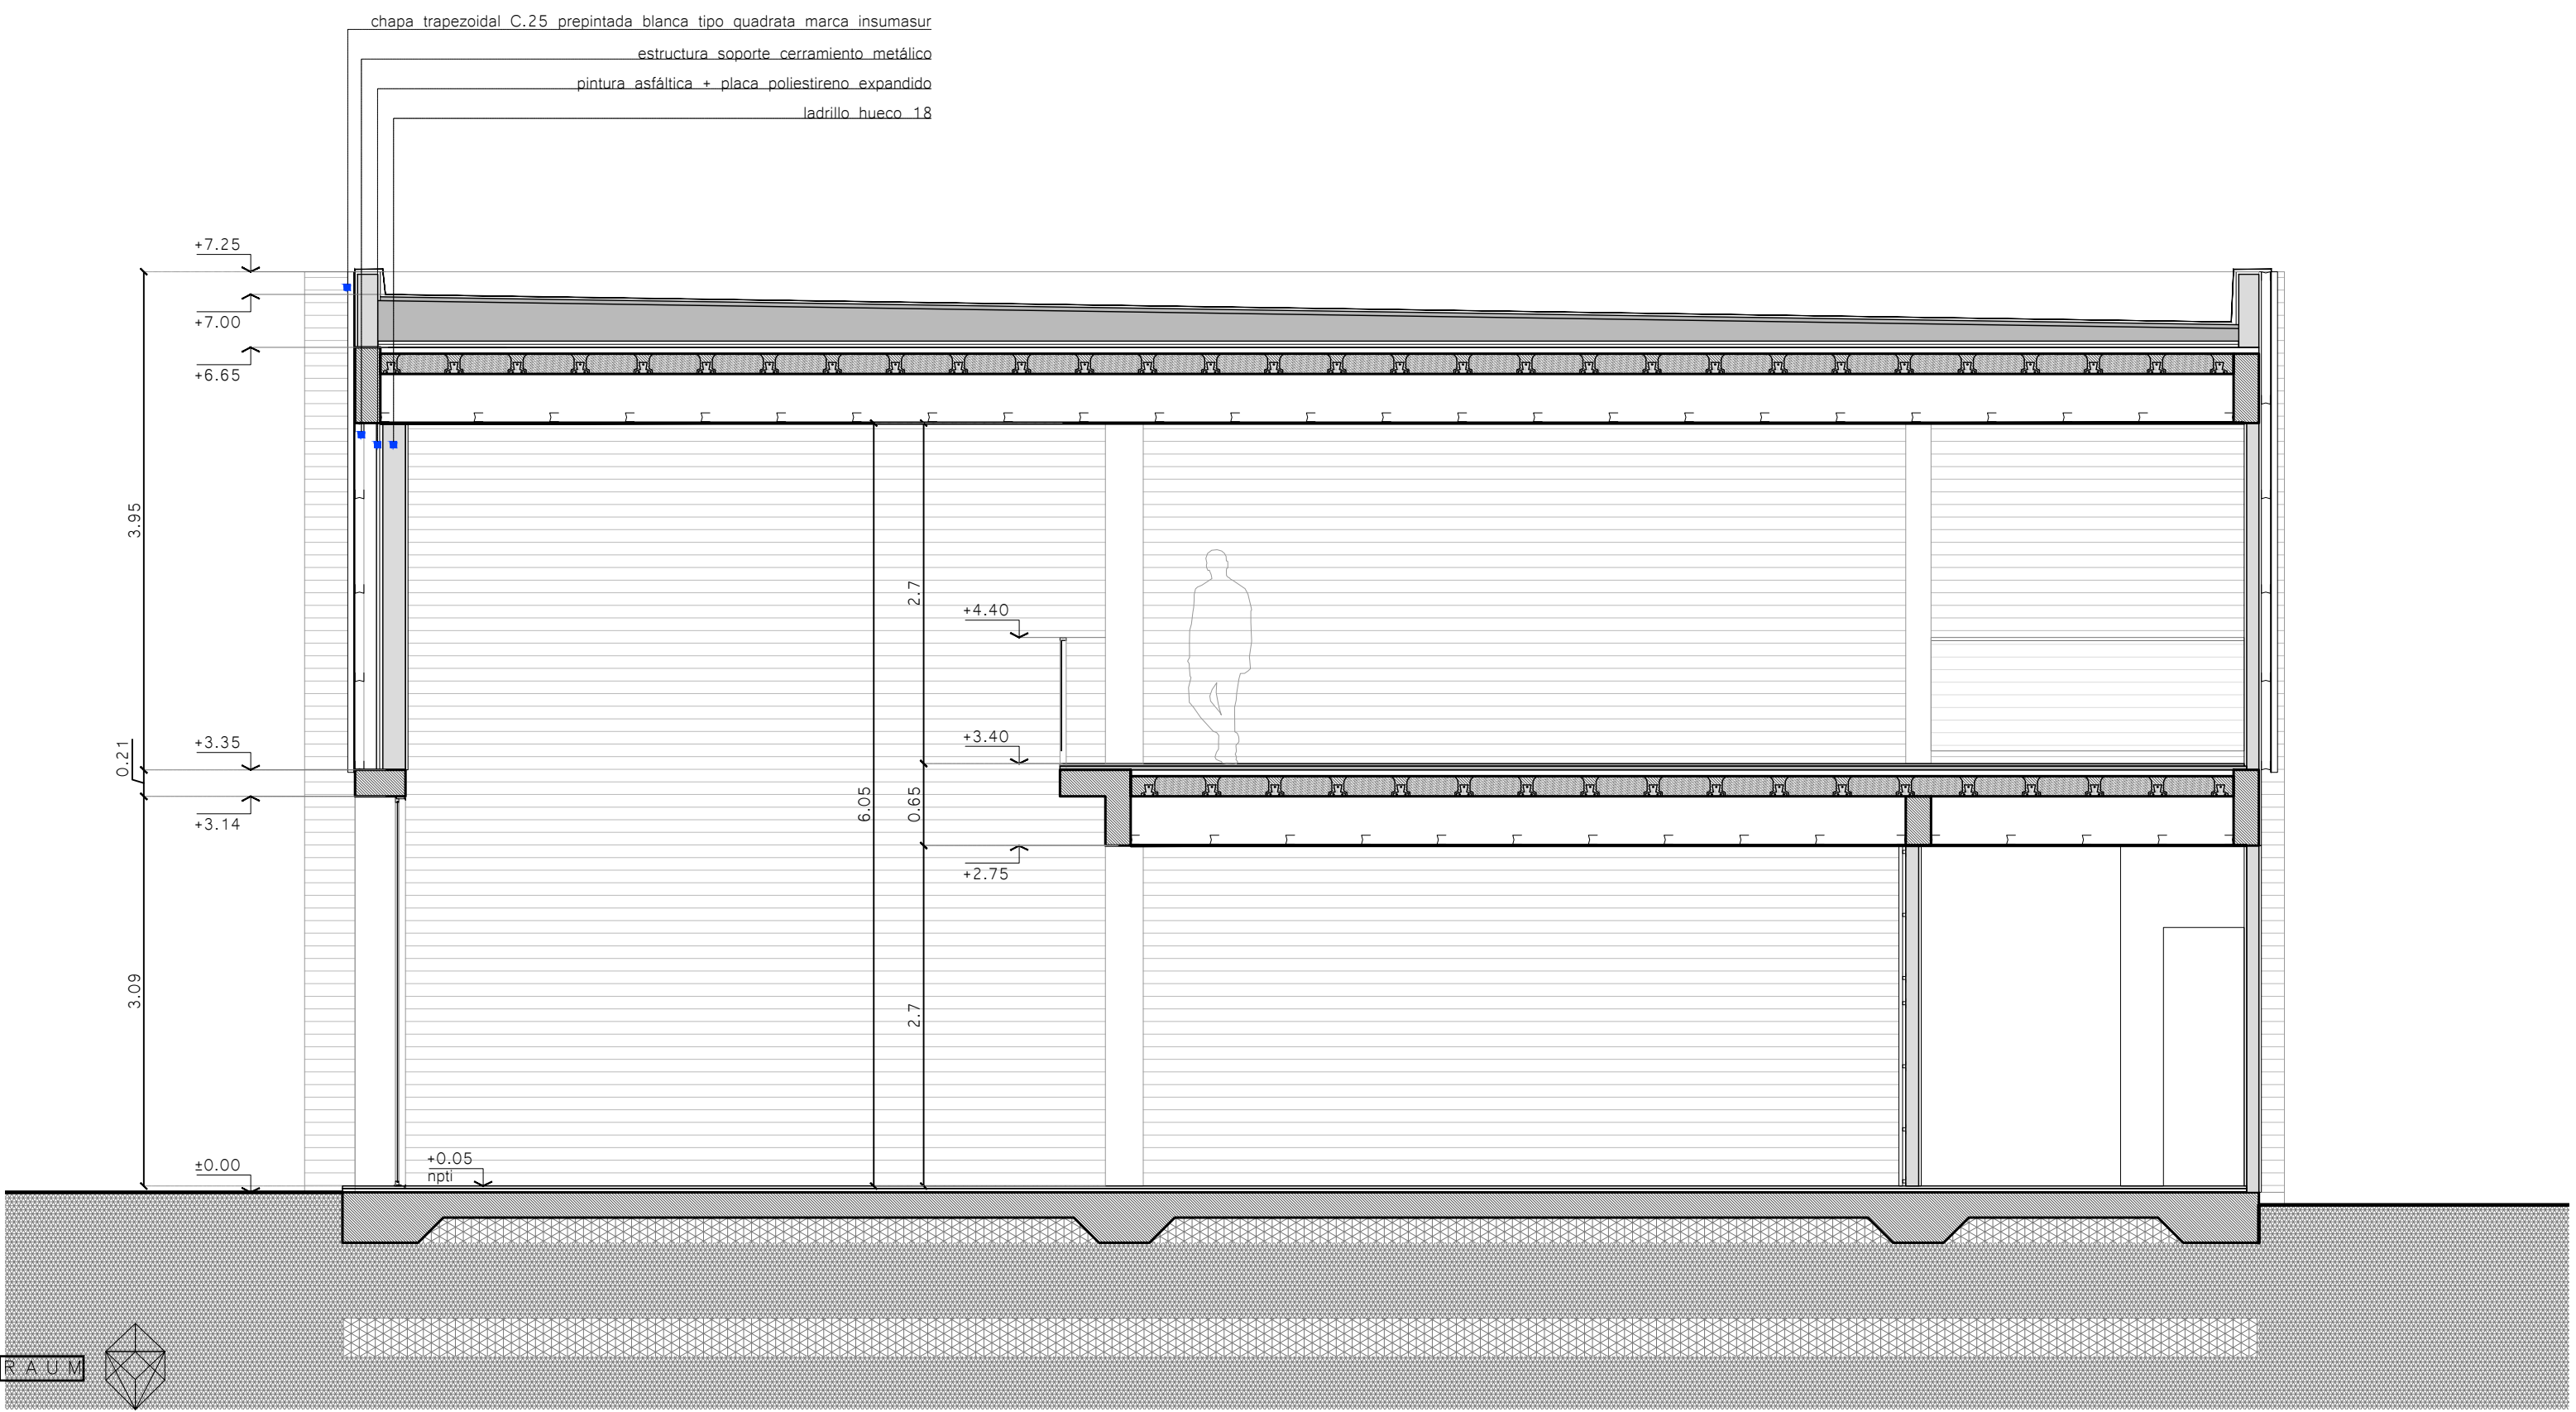

VISTA NORTE - LOCAL TIPO

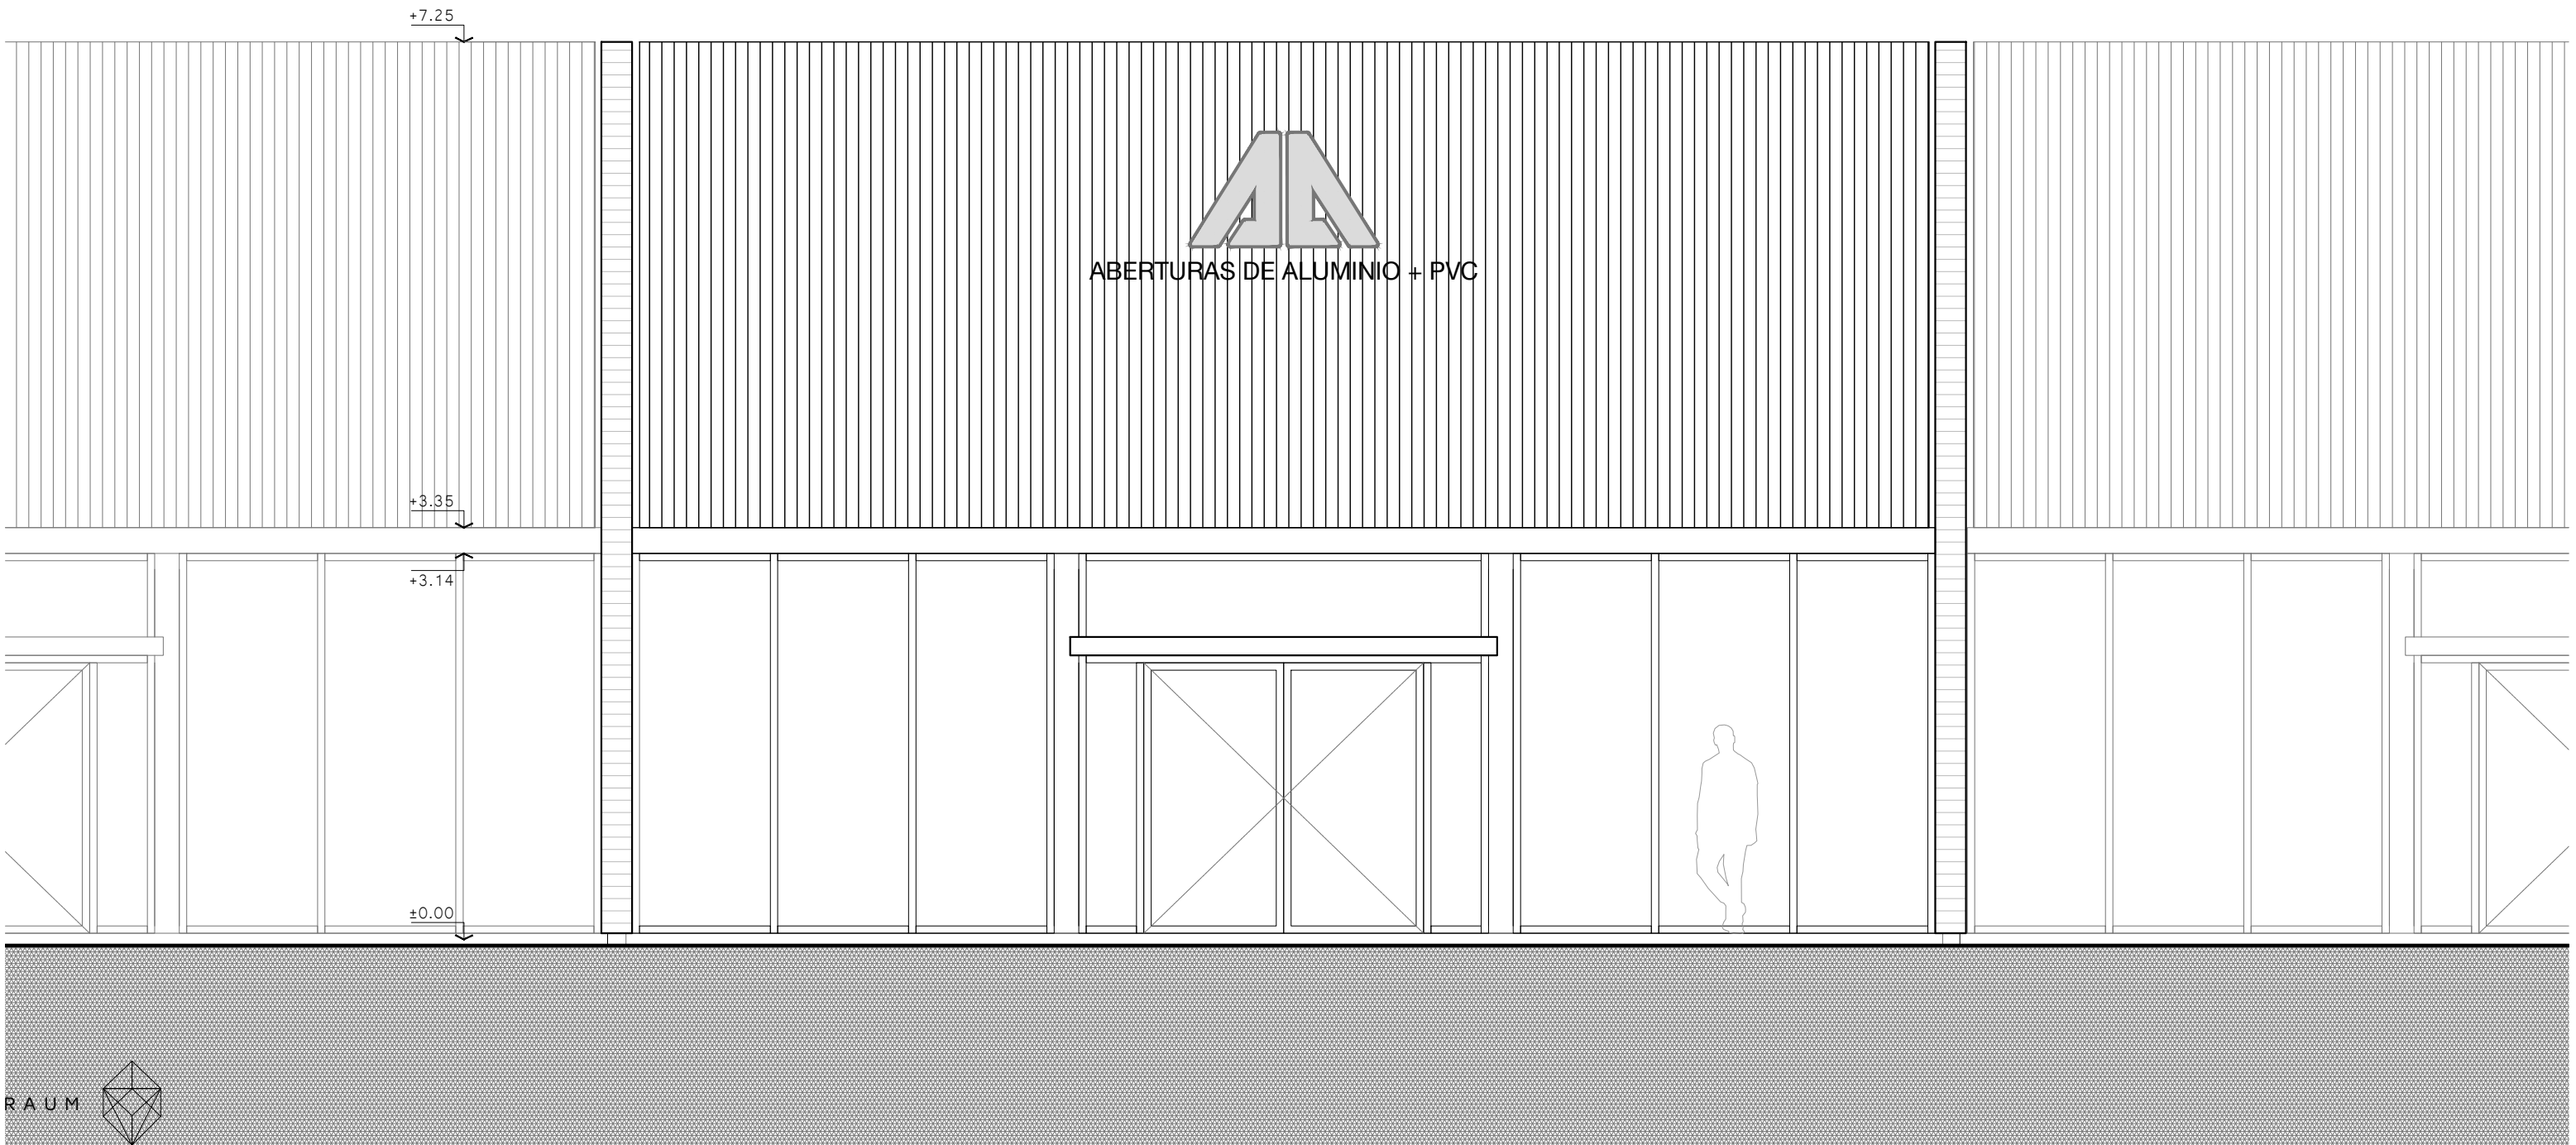

VISTA SUR - LOCAL TIPO

